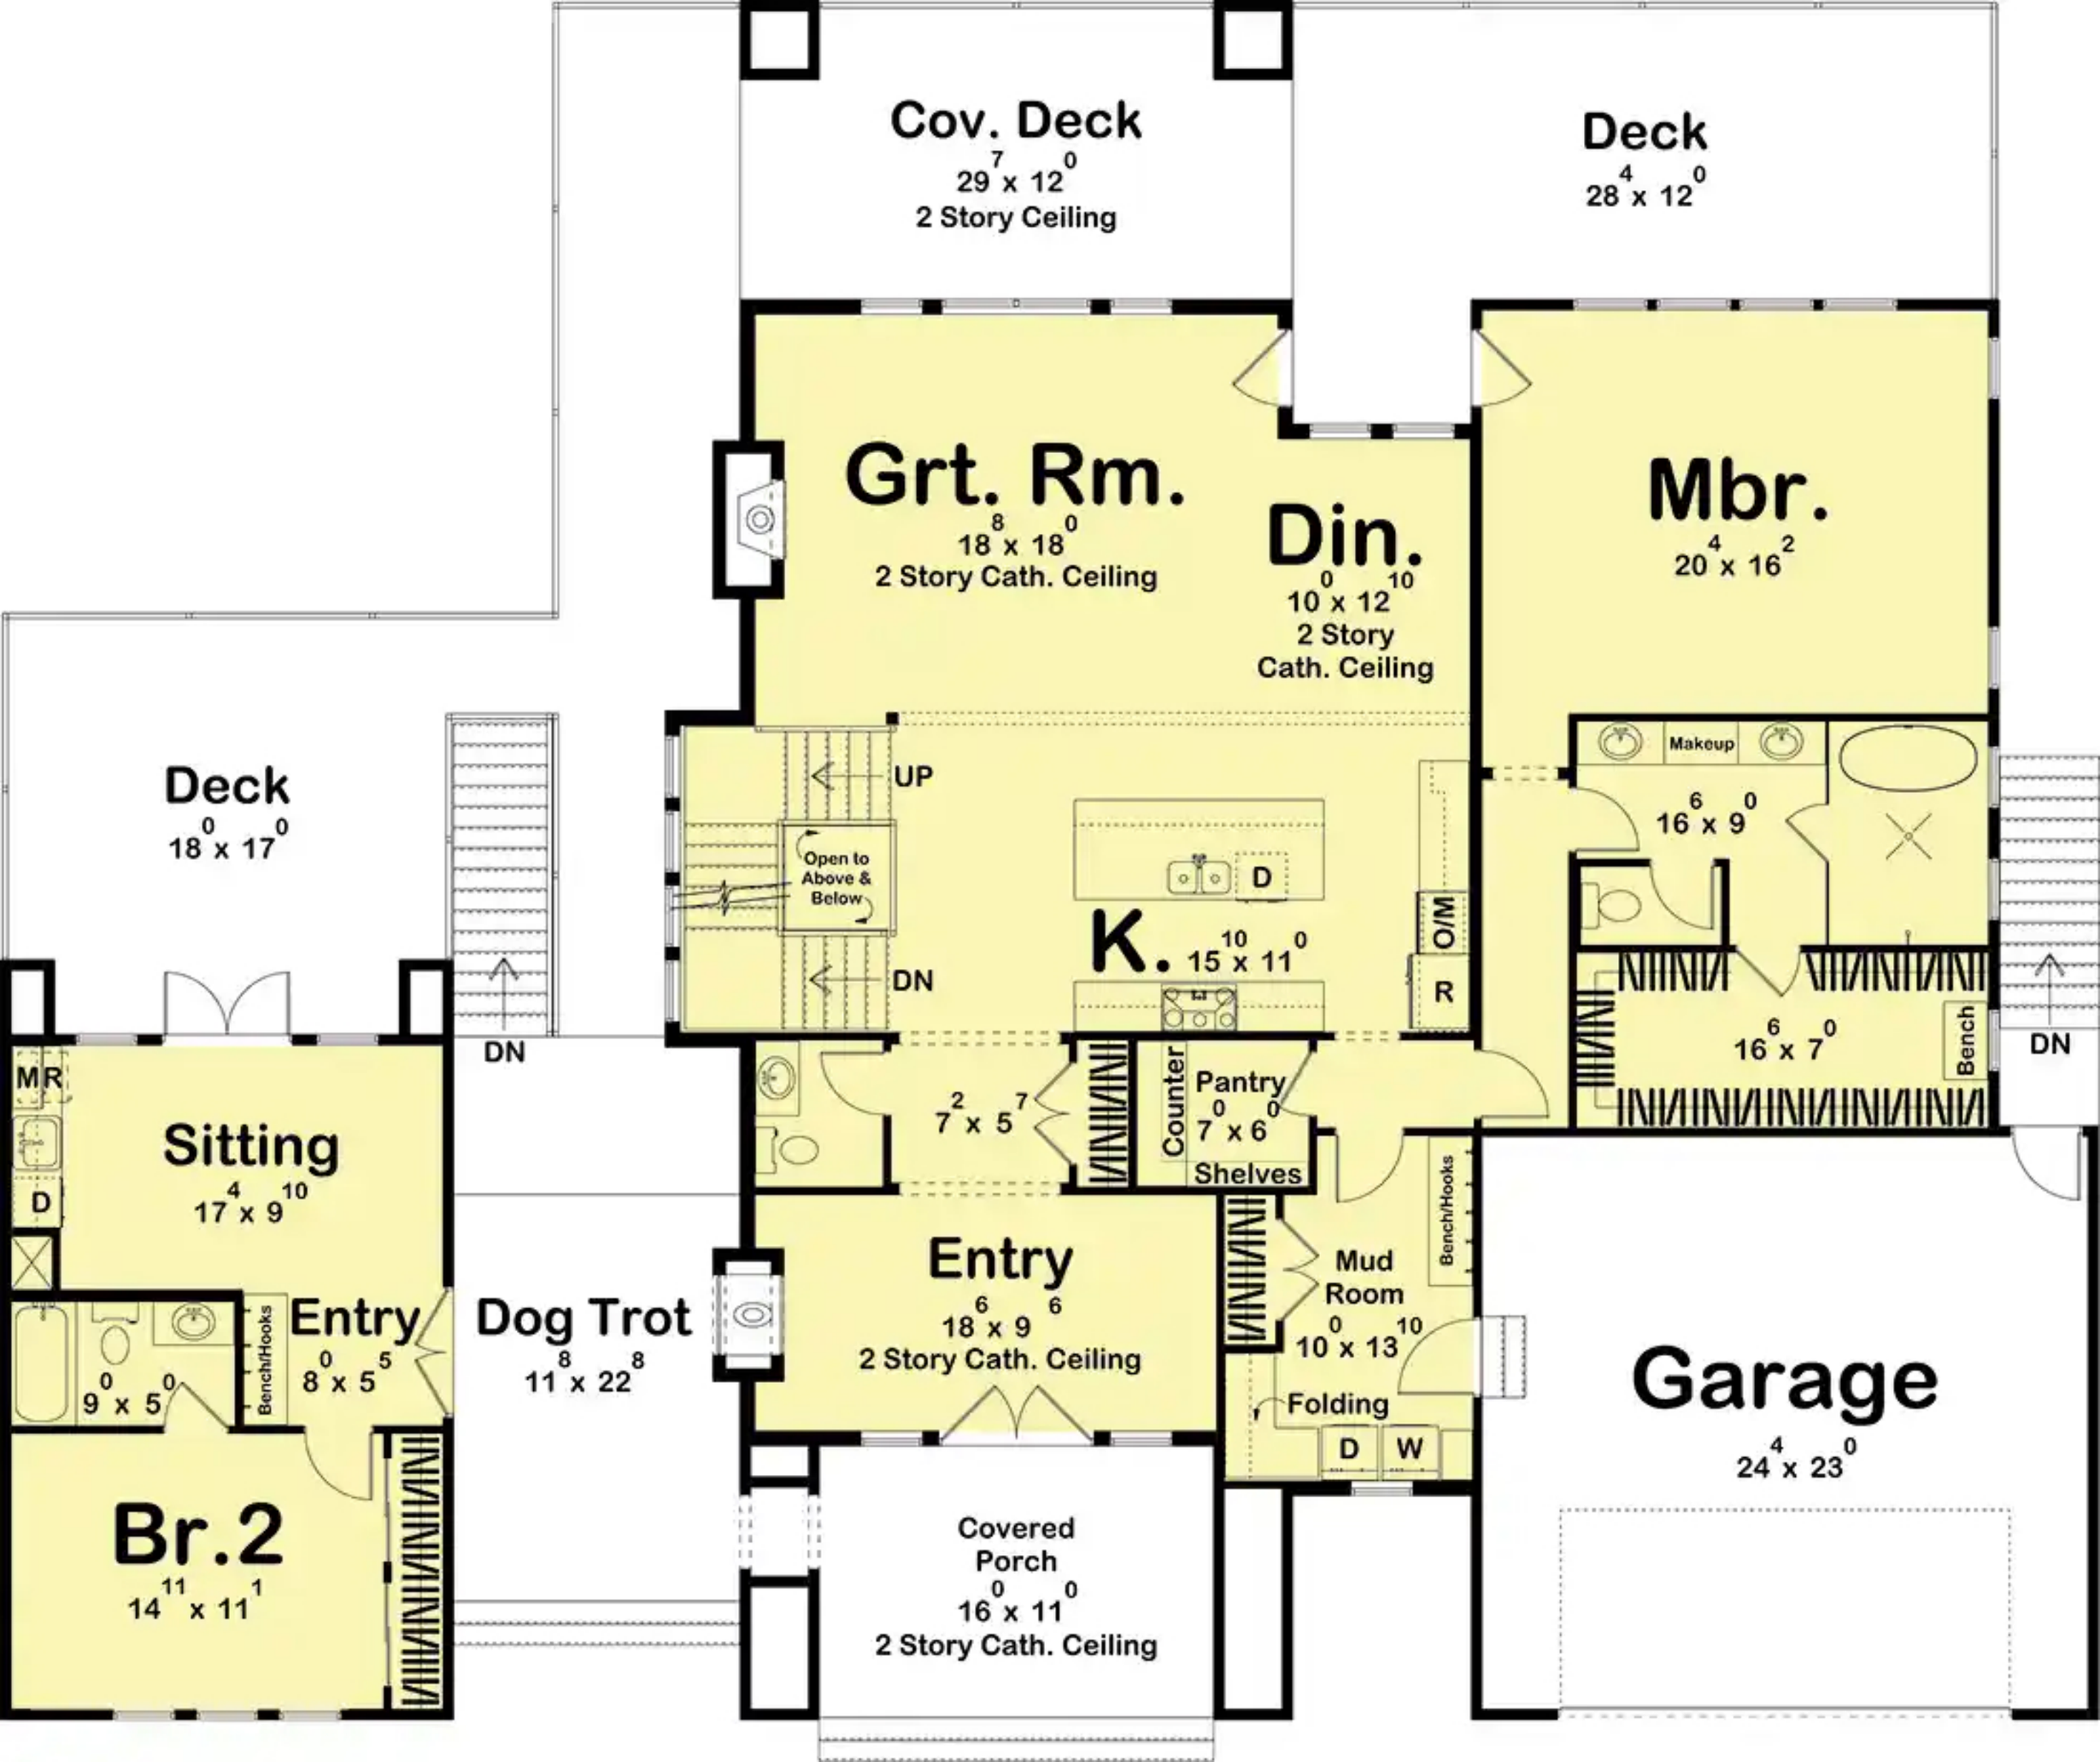
Cov. Deck
29 7 x 12 0
2 Story Ceiling
Deck
28 4 x 12 0
Grt. Rm.
18 8 x 18 0
2 Story Cath. Ceiling
Din.
10 0 x 12 10
2 Story
Cath. Ceiling
Mbr.
20 4 x 16 2
Deck
18 0 x 17 0
UP
Open to
Above &
Below
DN
K.
15 10 x 11 0
D
O/M
R
Makeup
16 6 x 9 0
16 6 x 7 0
Bench
DN
DN
MR
Sitting
17 4 x 9 10
D
7 2 x 5 7
Counter
Pantry
7 0 x 6 0
Shelves
Bench/Hooks
Entry
18 6 x 9 6
2 Story Cath. Ceiling
Mud
Room
10 0 x 13 10
Folding
D
W
Entry
8 0 x 5 5
Bench/Hooks
9 0 x 5 0
Dog Trot
11 8 x 22 8
Br.2
14 11 x 11 1
Covered
Porch
16 0 x 11 0
2 Story Cath. Ceiling
Garage
24 4 x 23 0