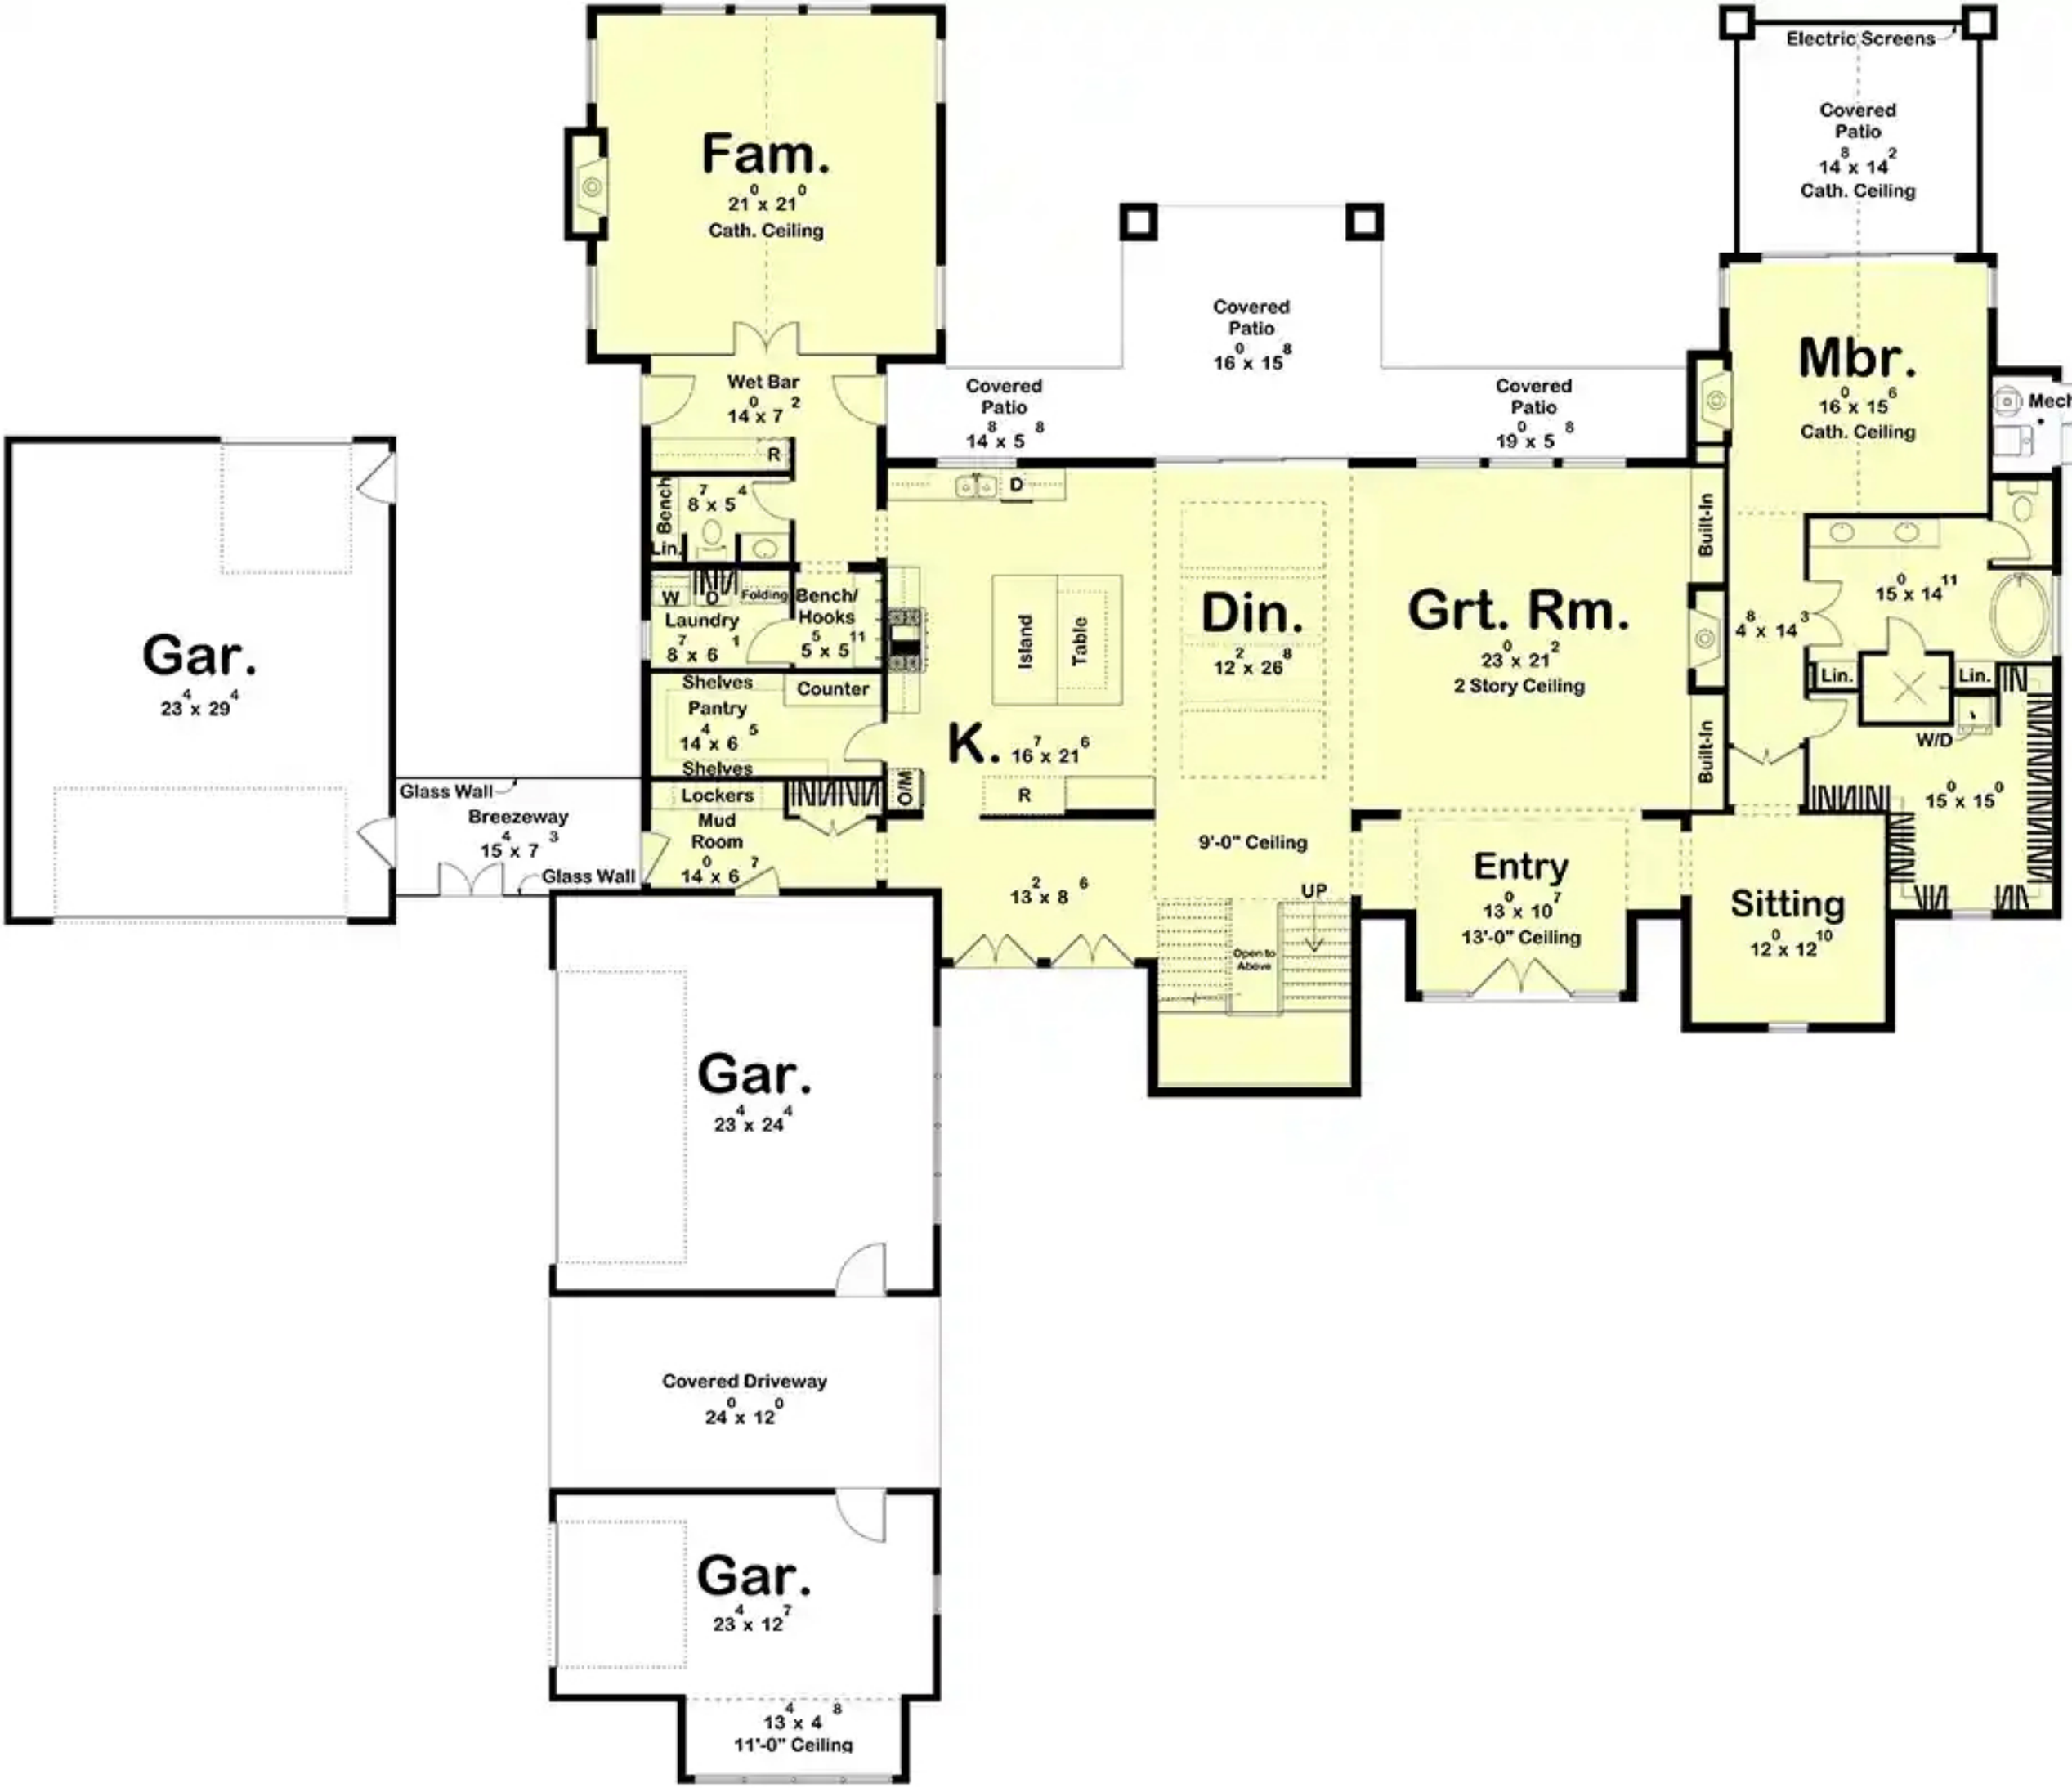
Fam.
21 0 x 21 0
Cath. Ceiling
Wet Bar
14 0 x 7 2
R
Bench
Lin.
8 7 x 5 4
W
D
Folding
Laundry
8 7 x 6 1
Bench/
Hooks
5 5 x 5 11
Shelves
Pantry
14 4 x 6 5
Counter
Shelves
Lockers
O/M
Mud
Room
14 0 x 6 7
Gar.
23 4 x 29 4
Glass Wall
Breezeway
15 4 x 7 3
Glass Wall
Covered
Patio
14 8 x 5 8
Covered
Patio
16 0 x 15 8
Covered
Patio
19 0 x 5 8
D
Island
Table
K.
16 7 x 21 6
R
Din.
12 2 x 26 8
13 2 x 8 6
9'-0" Ceiling
UP
Open to
Above
Grt. Rm.
23 0 x 21 2
2 Story Ceiling
Entry
13 0 x 10 7
13'-0" Ceiling
Electric Screens
Covered
Patio
14 8 x 14 2
Cath. Ceiling
Mbr.
16 0 x 15 6
Cath. Ceiling
Mech.
Built-In
Built-In
4 8 x 14 3
15 0 x 14 11
Lin.
Lin.
W/D
15 0 x 15 0
Sitting
12 0 x 12 10
Gar.
23 4 x 24 4
Covered Driveway
24 0 x 12 0
Gar.
23 4 x 12 7
13 4 x 4 8
11'-0" Ceiling